



# COMUNE DI RACALE

PROVINCIA DI LECCE

## DELIBERAZIONE DELLA GIUNTA COMUNALE N° 125 del Registro del

**Oggetto: Richiesta Associazioni Nazionali Carabinieri, Marinai D Italia, Polizia di Stato. Determinazioni.**

L'anno **duemiladiciotto**, addì **trenta** del mese di **maggio** , alle ore dodici e quaranta minuti nella sala delle adunanze del comune suddetto, convocata con apposito avviso, la Giunta Comunale, riunitasi nelle persone dei signori:

N.O.	COGNOME E NOME	PRESENTE	ASSENTE
1	Metallo Donato	X	
2	Tasselli Maria Anna	X	
3	Palumbo Giulio		X
4	Salsetti Antonio	X	
5	Francioso Elisabetta	X	
6	Manni Daniele	X	

### Pareri ai sensi dell'Art.49 - D.Lgs. 18/08/2000, N°267

REGOLARITA' TECNICA  
Parere: Favorevole  
Addì: 30/05/2018

Il Responsabile di Posizione  
Gianfranco Manco

Parere: Favorevole in ordine alla regolarità contabile.  
Addì: 30/05/2018

Il Responsabile di Ragioneria  
dott. Sebastiano D'Argento

#### ATTESTAZIONE Ex art. 153, del D. Lgs. 267/2000

Si ATTESTA la regolarità contabile, la copertura finanziaria della spesa e il relativo impegno.

Parere: Favorevole

Data, 30/05/2018

Il Responsabile del Servizio Finanziario  
dott. Sebastiano D'Argento

*Le firme in formato digitale sono state apposte sull'originale del presente atto, ai sensi dell'art. 24 del D.Lgs.7/3/2005 n. 82 e s.m.i. (CAD), che è conservato in originale negli archivi informatici del Comune, ai sensi dell'art. 22 del D. Lgs. 82/2005.*

Con la partecipazione del segretario generale signor Dott.ssa Esmeralda Nardelli.  
Il Presidente Donato Metallo, constatato il numero legale degli intervenuti, dichiara aperta la riunione e li invita a deliberare sull'oggetto sopraindicato.

## LA GIUNTA COMUNALE

### Premesso :

**Che** l'Amministrazione Comunale di Racale è proprietaria dell'immobile sito in Racale alla via Zara, angolo via Roma, distinto al foglio 16 particelle 534 sub 1-2-3;

**Che** tale immobile, concesso in comodato d'uso con deliberazione di G.C. n. 172 del 09.07.2010, è attualmente utilizzato dal GAL Serre Salentine che ne occupa n. 2 vani;

**Vista** la nota prot. n. 5997 del 03/04/2018 presentata dalle Associazioni Nazionali Carabinieri – Marinai D'Italia – Polizia di Stato, con la quale le stesse nella persona dei Presidenti rispettivamente Marcello Giannelli, Severino Capano, Roberto Sansone, richiedono l'utilizzo di uno spazio all'interno dello stabile di via Zara per svolgere le attività culturali dell'associazione;

**Ritenuto** di accogliere la suddetta richiesta concedendo per la durata di anni cinque alle Associazioni Nazionali Carabinieri – Marinai D'Italia – Polizia di Stato, l'utilizzo del vano adiacente lo spazio utilizzato dal GAL di mq. 25, (come da allegata planimetria) dando atto che il suddetto utilizzo è subordinato al pagamento di un canone mensile di 80,00 €;

**Che** l'importo del canone è stato determinato assumendo a base di computo gli importi determinati dall'Agenzia delle Entrate per le quotazioni immobiliare (abitazioni civili) e, comunque fissato in aumento rispetto alla somma risultante dall'applicazione degli importi fissati nella predetta tabella;

**Acquisiti** in merito alla proposta in argomento i pareri favorevoli resi a sensi dell'art. 49, D. Lgs. 18 agosto 2000, n. 267;

**Ad Unanimità** di voti favorevoli resi nei modi di legge;

### DELIBERA

1. Di intendere le premesse parte integrante del presente deliberato;
2. Di concedere per la durata di anni cinque alle Associazioni Nazionali Carabinieri – Marinai D'Italia – Polizia di Stato, l'utilizzo del vano adiacente lo spazio utilizzato dal GAL di mq. 25 (come da allegata planimetria);
3. Dare Atto che il suddetto utilizzo è subordinato al pagamento di un canone mensile di locazione di 80,00 €;
4. Demandare al Responsabile del Settore LL.PP. gli ulteriori adempimenti per dare esecuzione alla presente deliberazione ivi compreso l'apposito contratto;
5. Dichiarare la presente deliberazione, previa apposita votazione unanime e palese al tal uopo effettuata, immediatamente eseguibile ai sensi dell'art. 134, comma 4° del TUEL 267/2000.

---

### **ATTESTAZIONE DI PUBBLICAZIONE**

Si certifica che copia della presente deliberazione viene affissa all'Albo Pretorio Informatico del Comune il 31/05/2018 e per 15 giorni consecutivi, sensi dell'Art.124 - D.Lgs.18/8/2000, N°267.

**Il Responsabile del 1° Settore**  
Dott. Elio Giannuzzi


---

---

### **ESECUTIVITA' DELLA DELIBERAZIONE**

- dichiarazione di immediata eseguibilità (Art. 134, comma 4 del D.Lgs. n. 267/2000).
- La presente deliberazione è divenuta esecutiva decorsi gg 10 dall'inizio della pubblicazione.
-

# Pianta Piano Terra scala 1:100

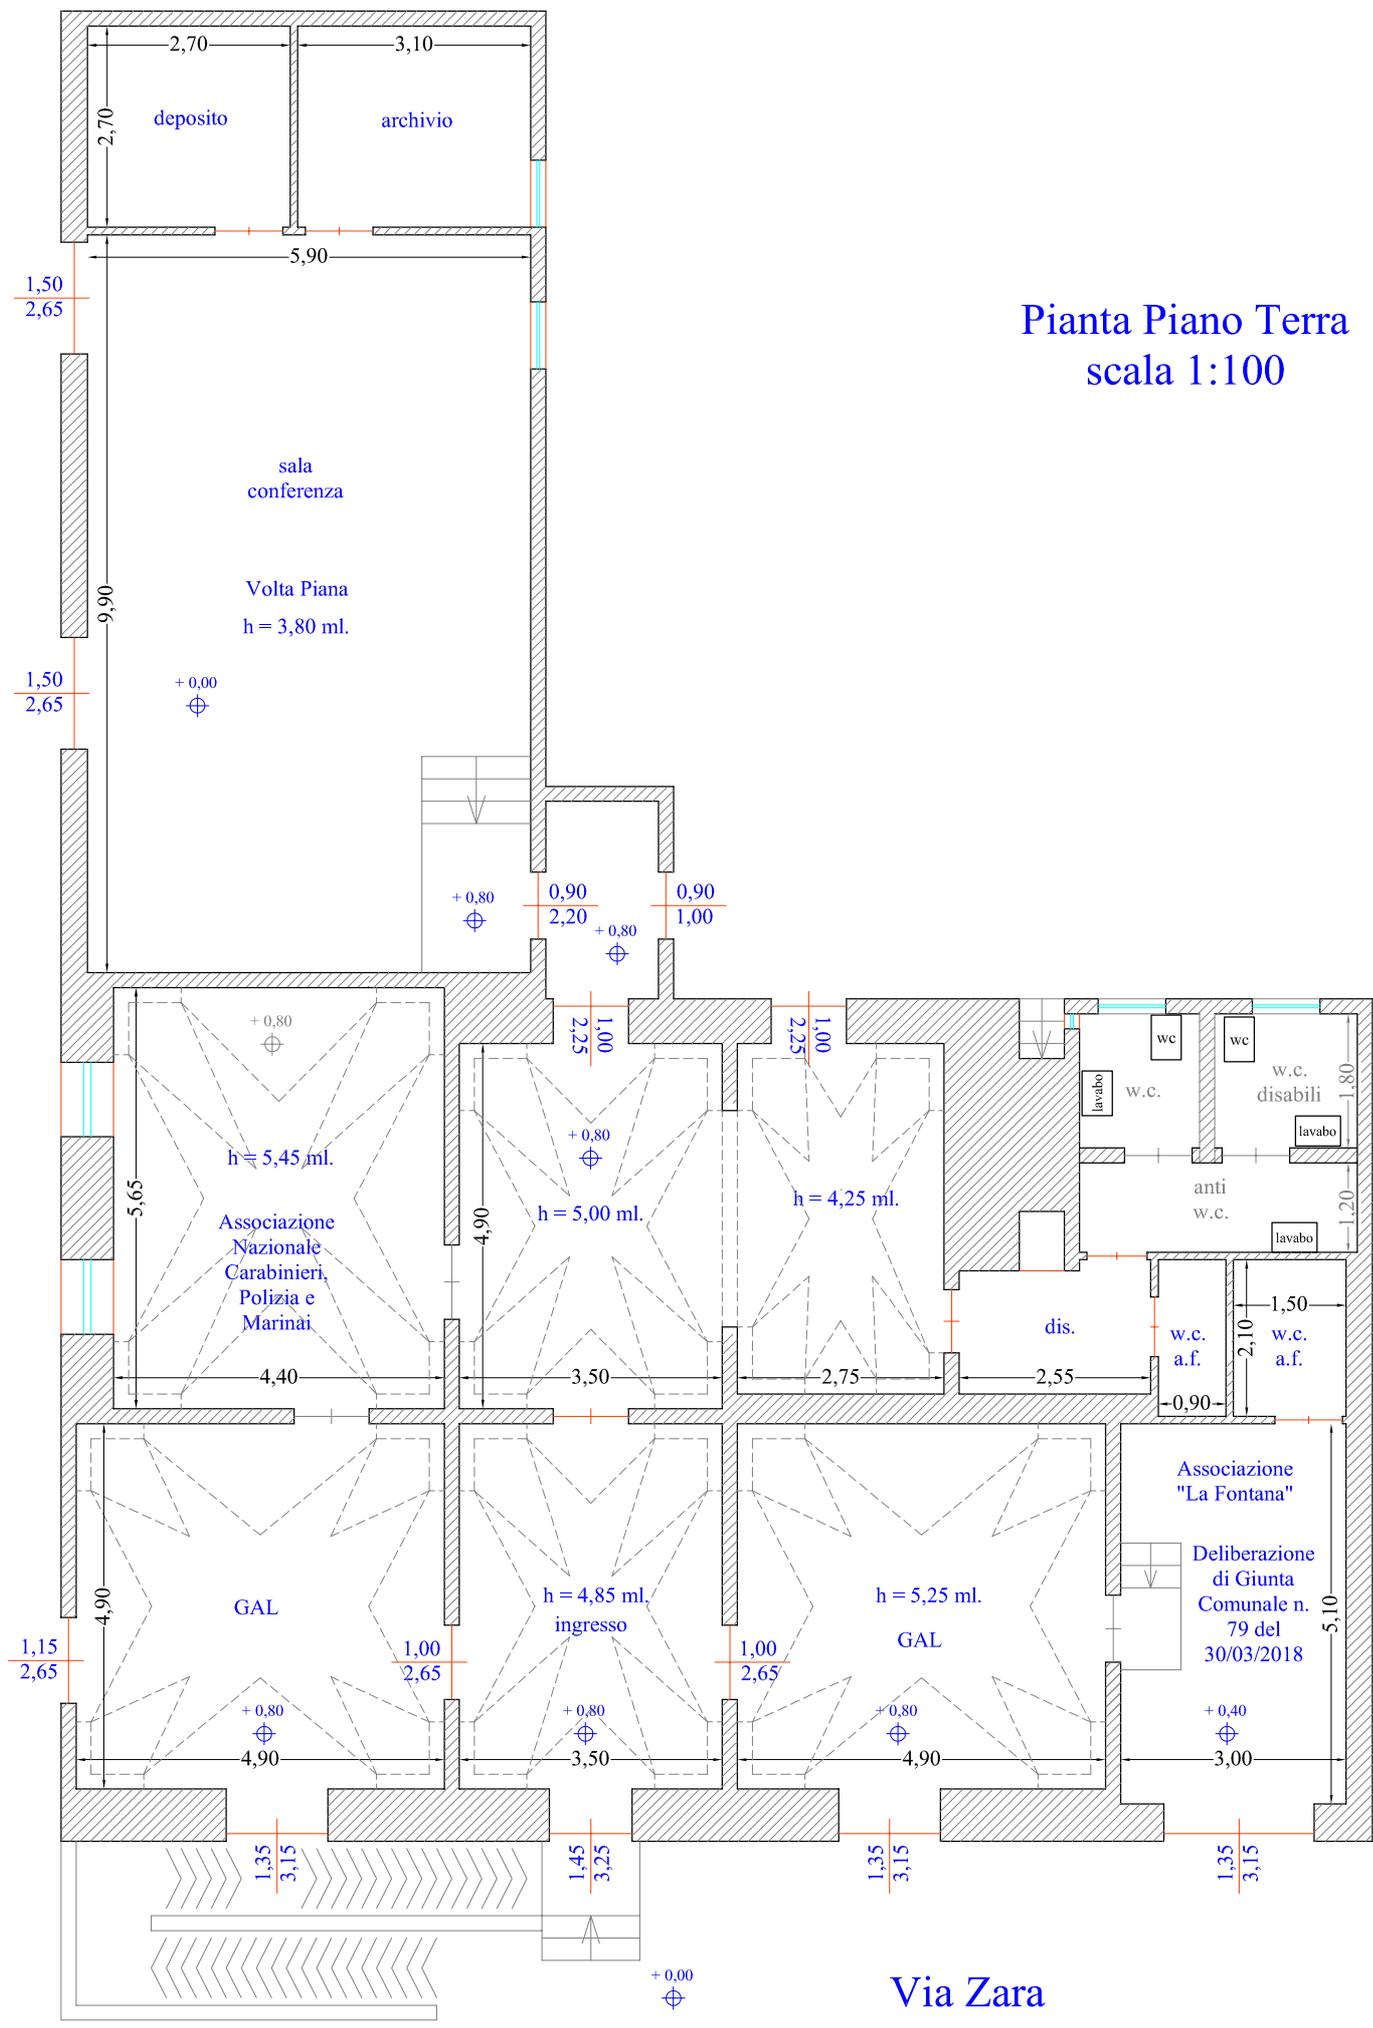

Via Zara

# Pianta Piano Terra scala 1:100

Via Roma

Via Zara

